




Profiel 1-1: Den Dries
Schaal 1 : 100

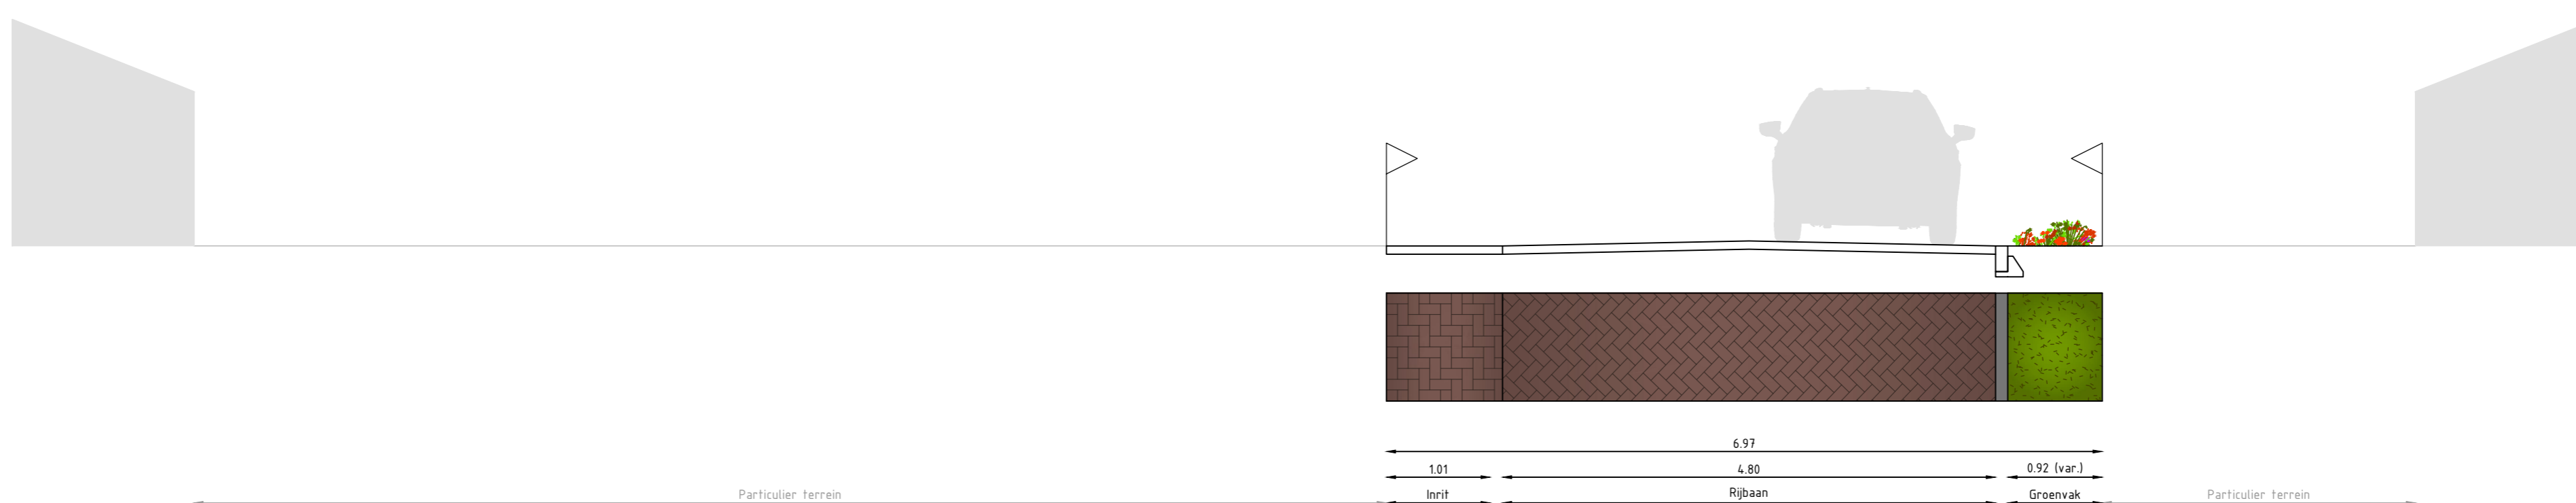


Profiel 2-2: Den Akker
Schaal 1 : 100

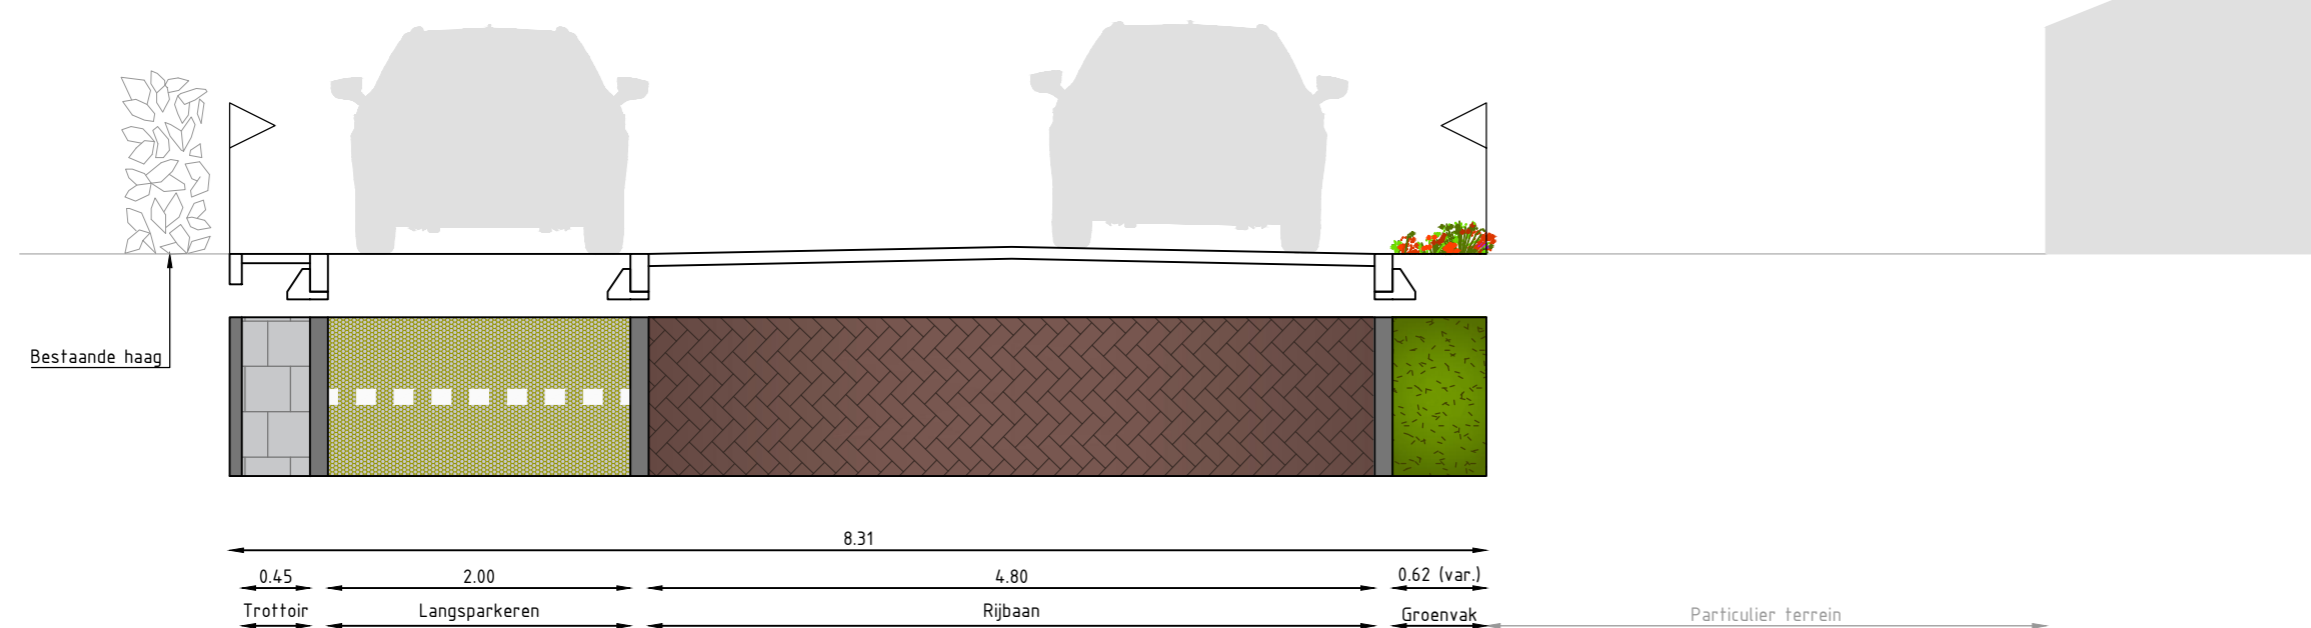


Profiel 3-3: Den Berk
Schaal 1 : 100

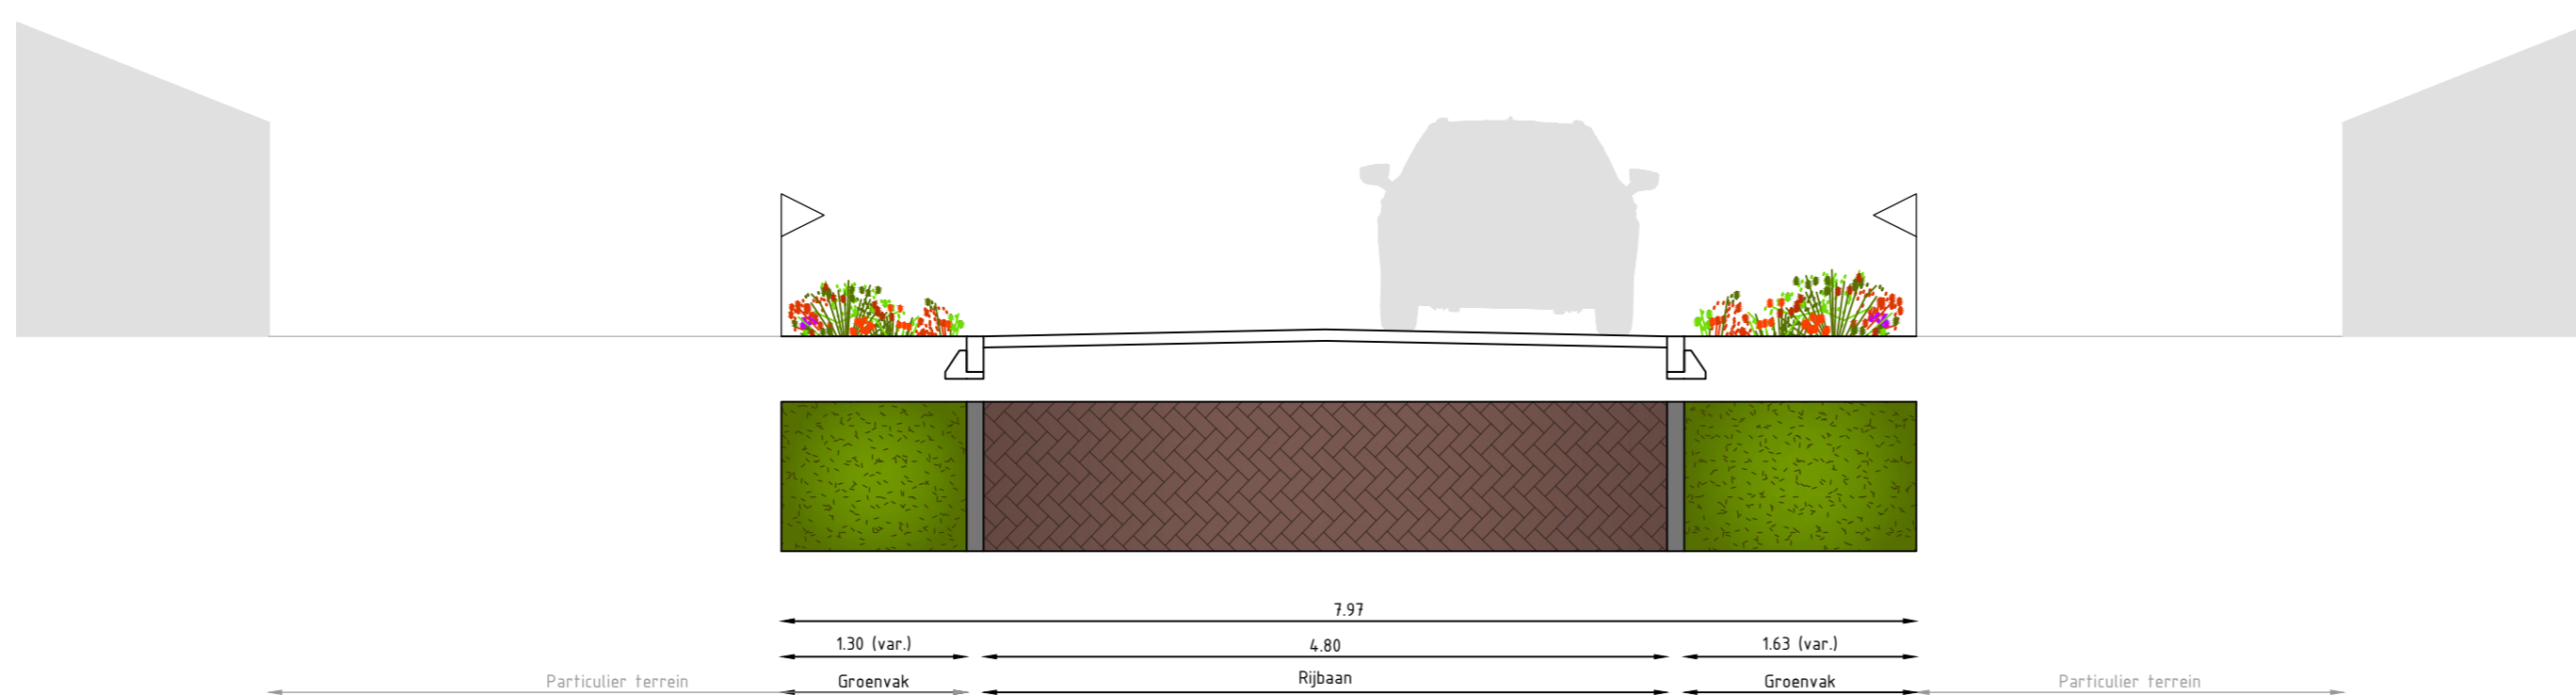

Profiel 4-4: Den Berk
Schaal 1 : 100

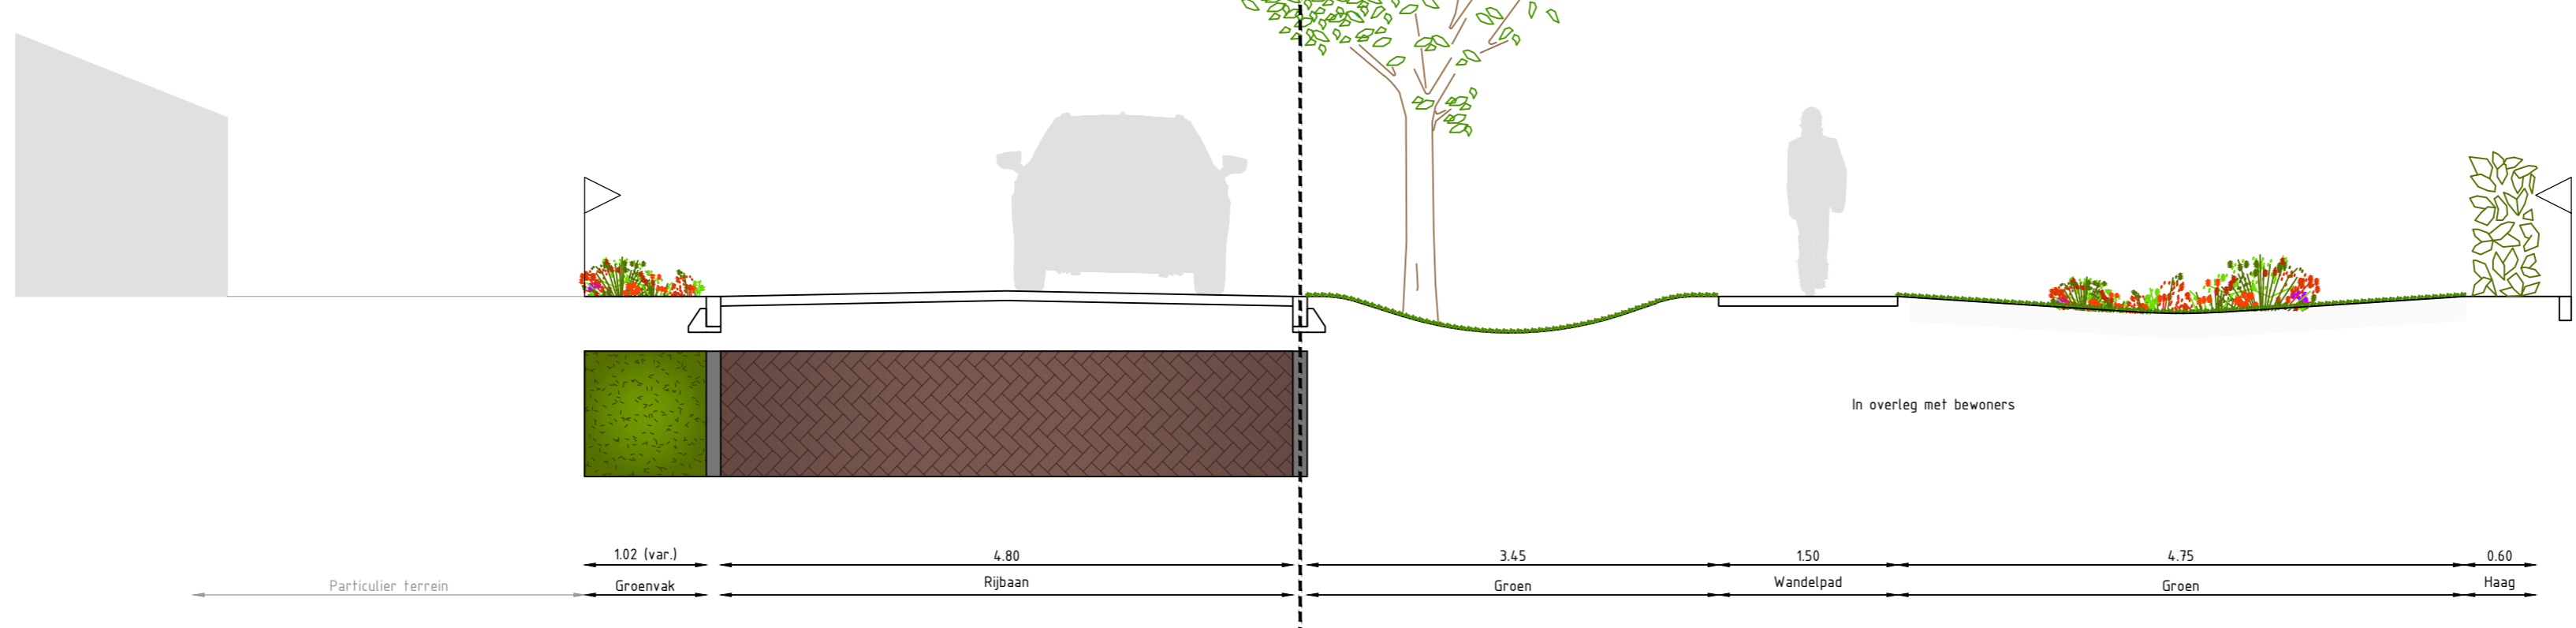

Profiel 5-5: Den Akker
Schaal 1 : 100

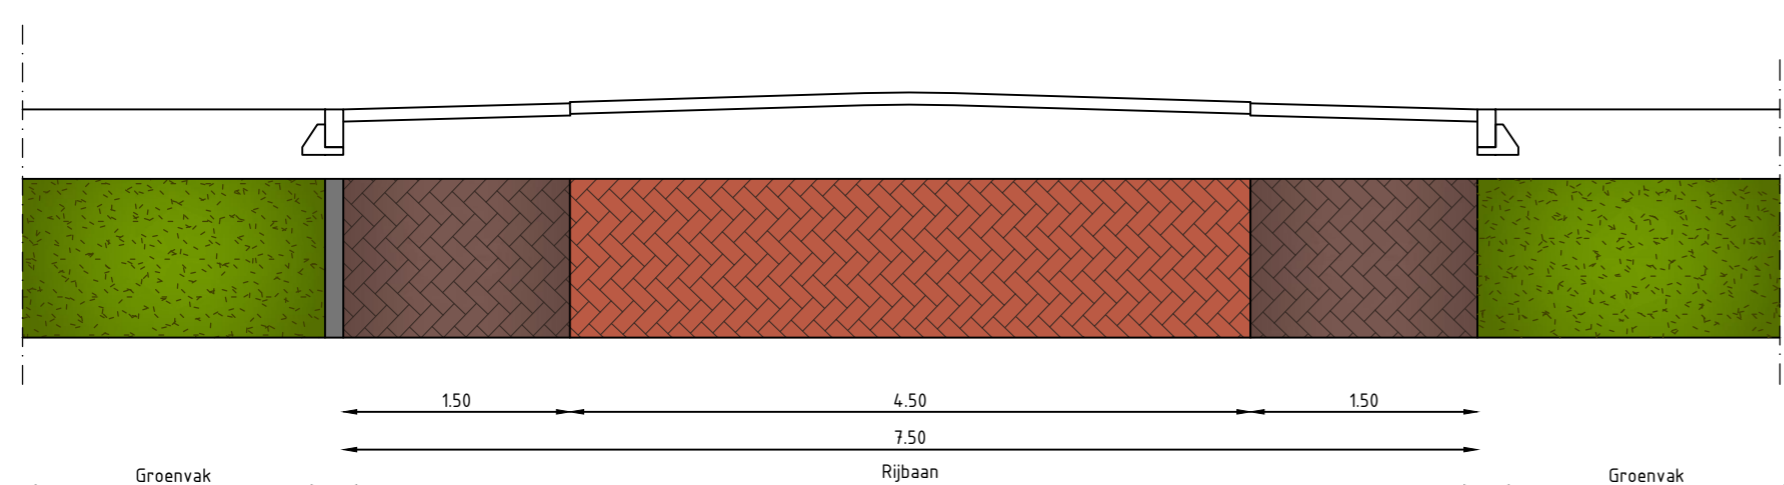

Profiel 6-6: Kruispunt Den Dries
Schaal 1 : 100

PROJECT WRM Den Dries te Ledeacker Concept DO		FORMAAT A1	GETEKEND T. Vereijken
OMSCHRIJVING Nieuwe situatie Dwarsprofielen		SCHAAL 1:50	GECONTROLEERD T. Seising
OPDRACHTGEVER Gemeente Land van Cuijk		STATUS Concept	PROJECTNUMMER 210053
		BLAD 2 van 2	DATUM 04-07-2022
		TEKENINGNUMMER 210053_OTW_003_v2	