


- Legenda**
- BSS k.f. parkeervakken elloboerband kleur: antraciet
 - BSS k.f. rabatstroken/ritten halfsteensverband kleur: donkerrood
 - BSS dubbel k.f. rabatstroken/ritten halfsteensverband kleur: grijs
 - BSS k.f. rijbaan keperverband kleur: donkerrood
 - BSS dubbelklinker fietspad kleur: donkerrood
 - Plantsoen/gras
 - Was/gras
 - Langsmarkering BSS 1 steen wlf/ 3 stenen antraciet
 - BSS dubbel k.f. voetpad halfsteensverband kleur: grijs
 - Molgoot 5-streks BSS k.f. kleur: donkerrood
 - Molgoot 3-streks BSS k.f. kleur: donkerrood
 - Geleideband 50/200x250 mm voorzien van steunrug kleur: grijs
 - Verlaagde geleideband 150x200 mm voorzien van steunrug kleur: grijs
 - RWS band 115/225x250 mm voorzien van steunrug kleur: grijs
 - Opsluitband 200x250 mm voorzien van steunrug kleur: grijs
 - Opsluitband 100x200 mm voorzien van steunrug kleur: grijs
 - Rijwielpadband 40/120x250 mm voorzien van steunrug kleur: grijs
 - Eindband 50/200x200 - 150x200
 - Eindband RWS 115/225x250 - maaiwld
 - Verlooppad RWS 115/225x250 - 50/200x200
 - Verlooppad 40/120x250 - 120x250
 - Perronband 50/200x200
 - Nieuwe putafdekking DWA riol
 - Nieuwe putafdekking IT riol
 - Bestaande putafdekking
 - Labo-plaat
 - Straatkolk type TBS STR-933
 - Bestorting tbv uithoudingput
 - Spijlenwerk met bovenbus, hoog 180m, kleur zwart
 - Contouren toekomstige bebouwing (deels reeds in aanbouw)
 - Contouren bestaande bebouwing
 - Perceelsgrenzen bestaand en verkavelingsplan gecombineerd
 - Locatie inrit toekomstige woning
 - Locatie boom
 - Haag op particulier terrein
 - Locatie dwarsprofiel
 - Locatie nieuwe lichtmast

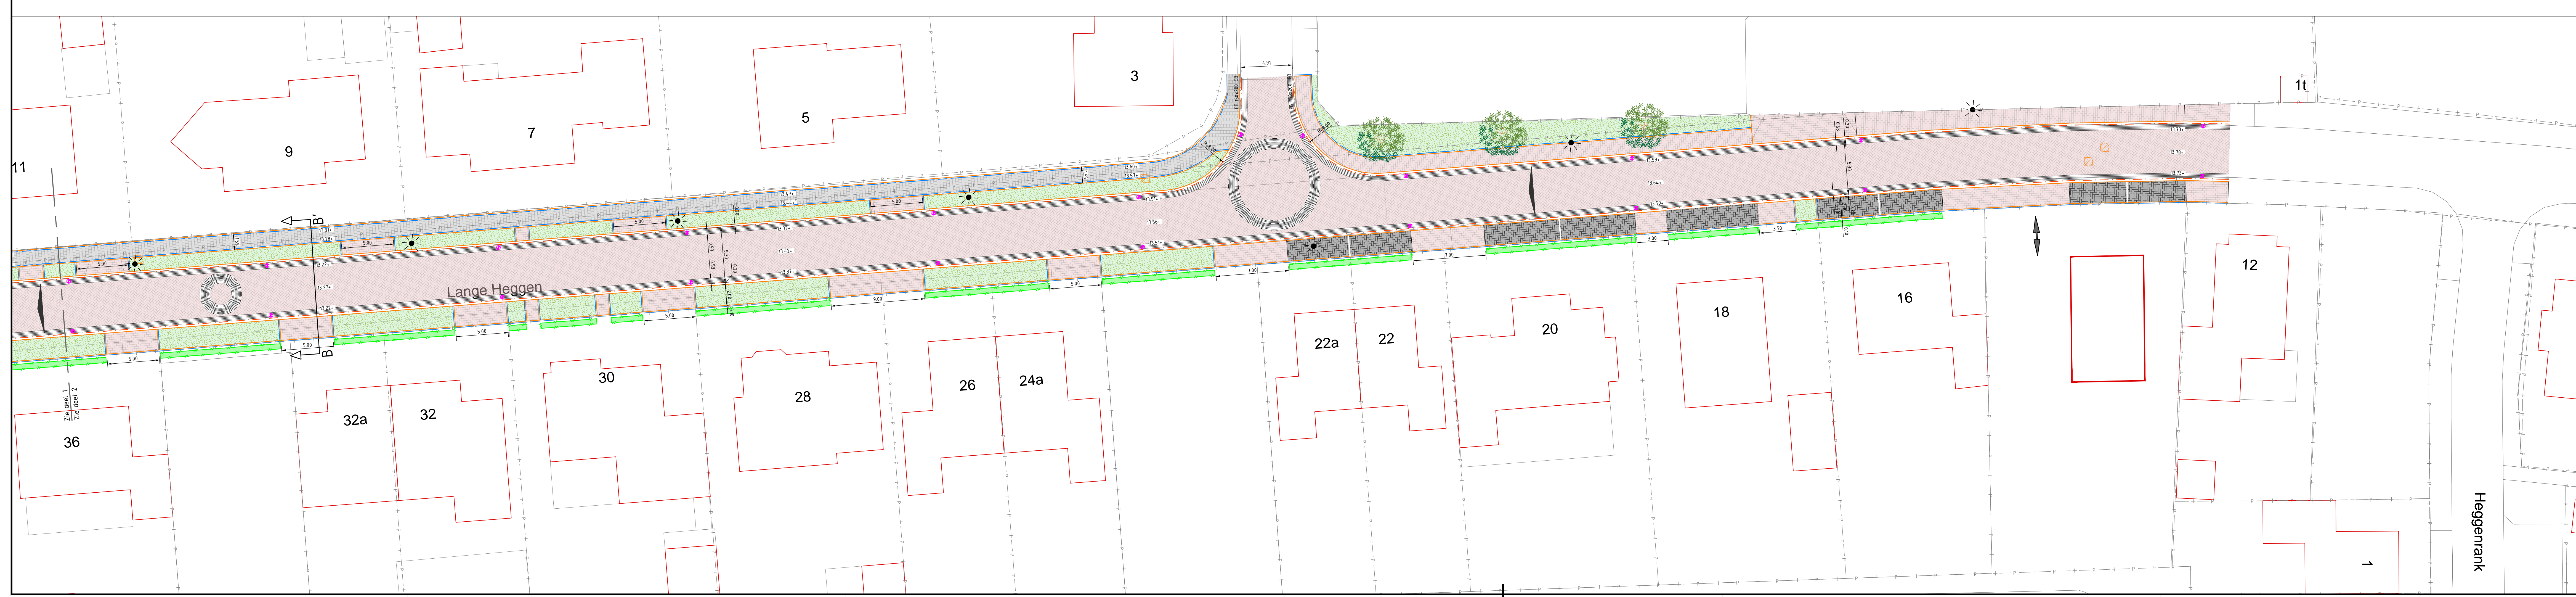

Zevende uitgave: opmerkingen verplaatsing inrit Lange Heggen				BH	KD	KD	02-02-2022	7.0
Zevende uitgave: opmerkingen gemeente d.d. 01-12-2021 verwerkt				BH <td>KD <td>KD <td>06-12-2021</td> <td>6.0</td> </td></td>	KD <td>KD <td>06-12-2021</td> <td>6.0</td> </td>	KD <td>06-12-2021</td> <td>6.0</td>	06-12-2021	6.0
Vijfde uitgave: aanpak van verkavelingsplan				BH <td>KD <td>KD <td>02-12-2021</td> <td>5.0</td> </td></td>	KD <td>KD <td>02-12-2021</td> <td>5.0</td> </td>	KD <td>02-12-2021</td> <td>5.0</td>	02-12-2021	5.0
Vierde uitgave: opmerkingen gemeente d.d. 28-09-2021 verwerkt				BH <td>KD <td>BT <td>28-09-2021</td> <td>4.0</td> </td></td>	KD <td>BT <td>28-09-2021</td> <td>4.0</td> </td>	BT <td>28-09-2021</td> <td>4.0</td>	28-09-2021	4.0
Derde uitgave: opmerkingen gemeente d.d. 08-09-2021 verwerkt				BH <td>KD <td>BT <td>20-09-2021</td> <td>3.0</td> </td></td>	KD <td>BT <td>20-09-2021</td> <td>3.0</td> </td>	BT <td>20-09-2021</td> <td>3.0</td>	20-09-2021	3.0
Tweede uitgave: opmerkingen Gp verwerkt				BH <td>KD <td>BT <td>09-08-2021</td> <td>2.0</td> </td></td>	KD <td>BT <td>09-08-2021</td> <td>2.0</td> </td>	BT <td>09-08-2021</td> <td>2.0</td>	09-08-2021	2.0
aanpak van verkavelingsplan				acc.	gph.	gph.		
eerste uitgave				BH <td>KD <td>BT <td>23-07-2021</td> <td>1.0</td> </td></td>	KD <td>BT <td>23-07-2021</td> <td>1.0</td> </td>	BT <td>23-07-2021</td> <td>1.0</td>	23-07-2021	1.0

project		Lange Heggen West te Beugen	
onderdeet	Bovengrondse Infra Woonrijp	Duoc Engineering & Advies BV	
opdrachtgever	Gemeente Land van Cuijk	Business Center Raairopoort	
Taak	VO	Boven de Hofstraat 3 van 3109	
schaal	1:200	0349-12-Raairopoort	
projectnr.	21-04-1		
bestelnr.	XXXX		
tekeningnr.	1-0000-00-00-00		
formaat	A3 (841x1189)		
bestand	21-04-1-00-00-00-00		



Werken met ruimte, ruimte die werkt