


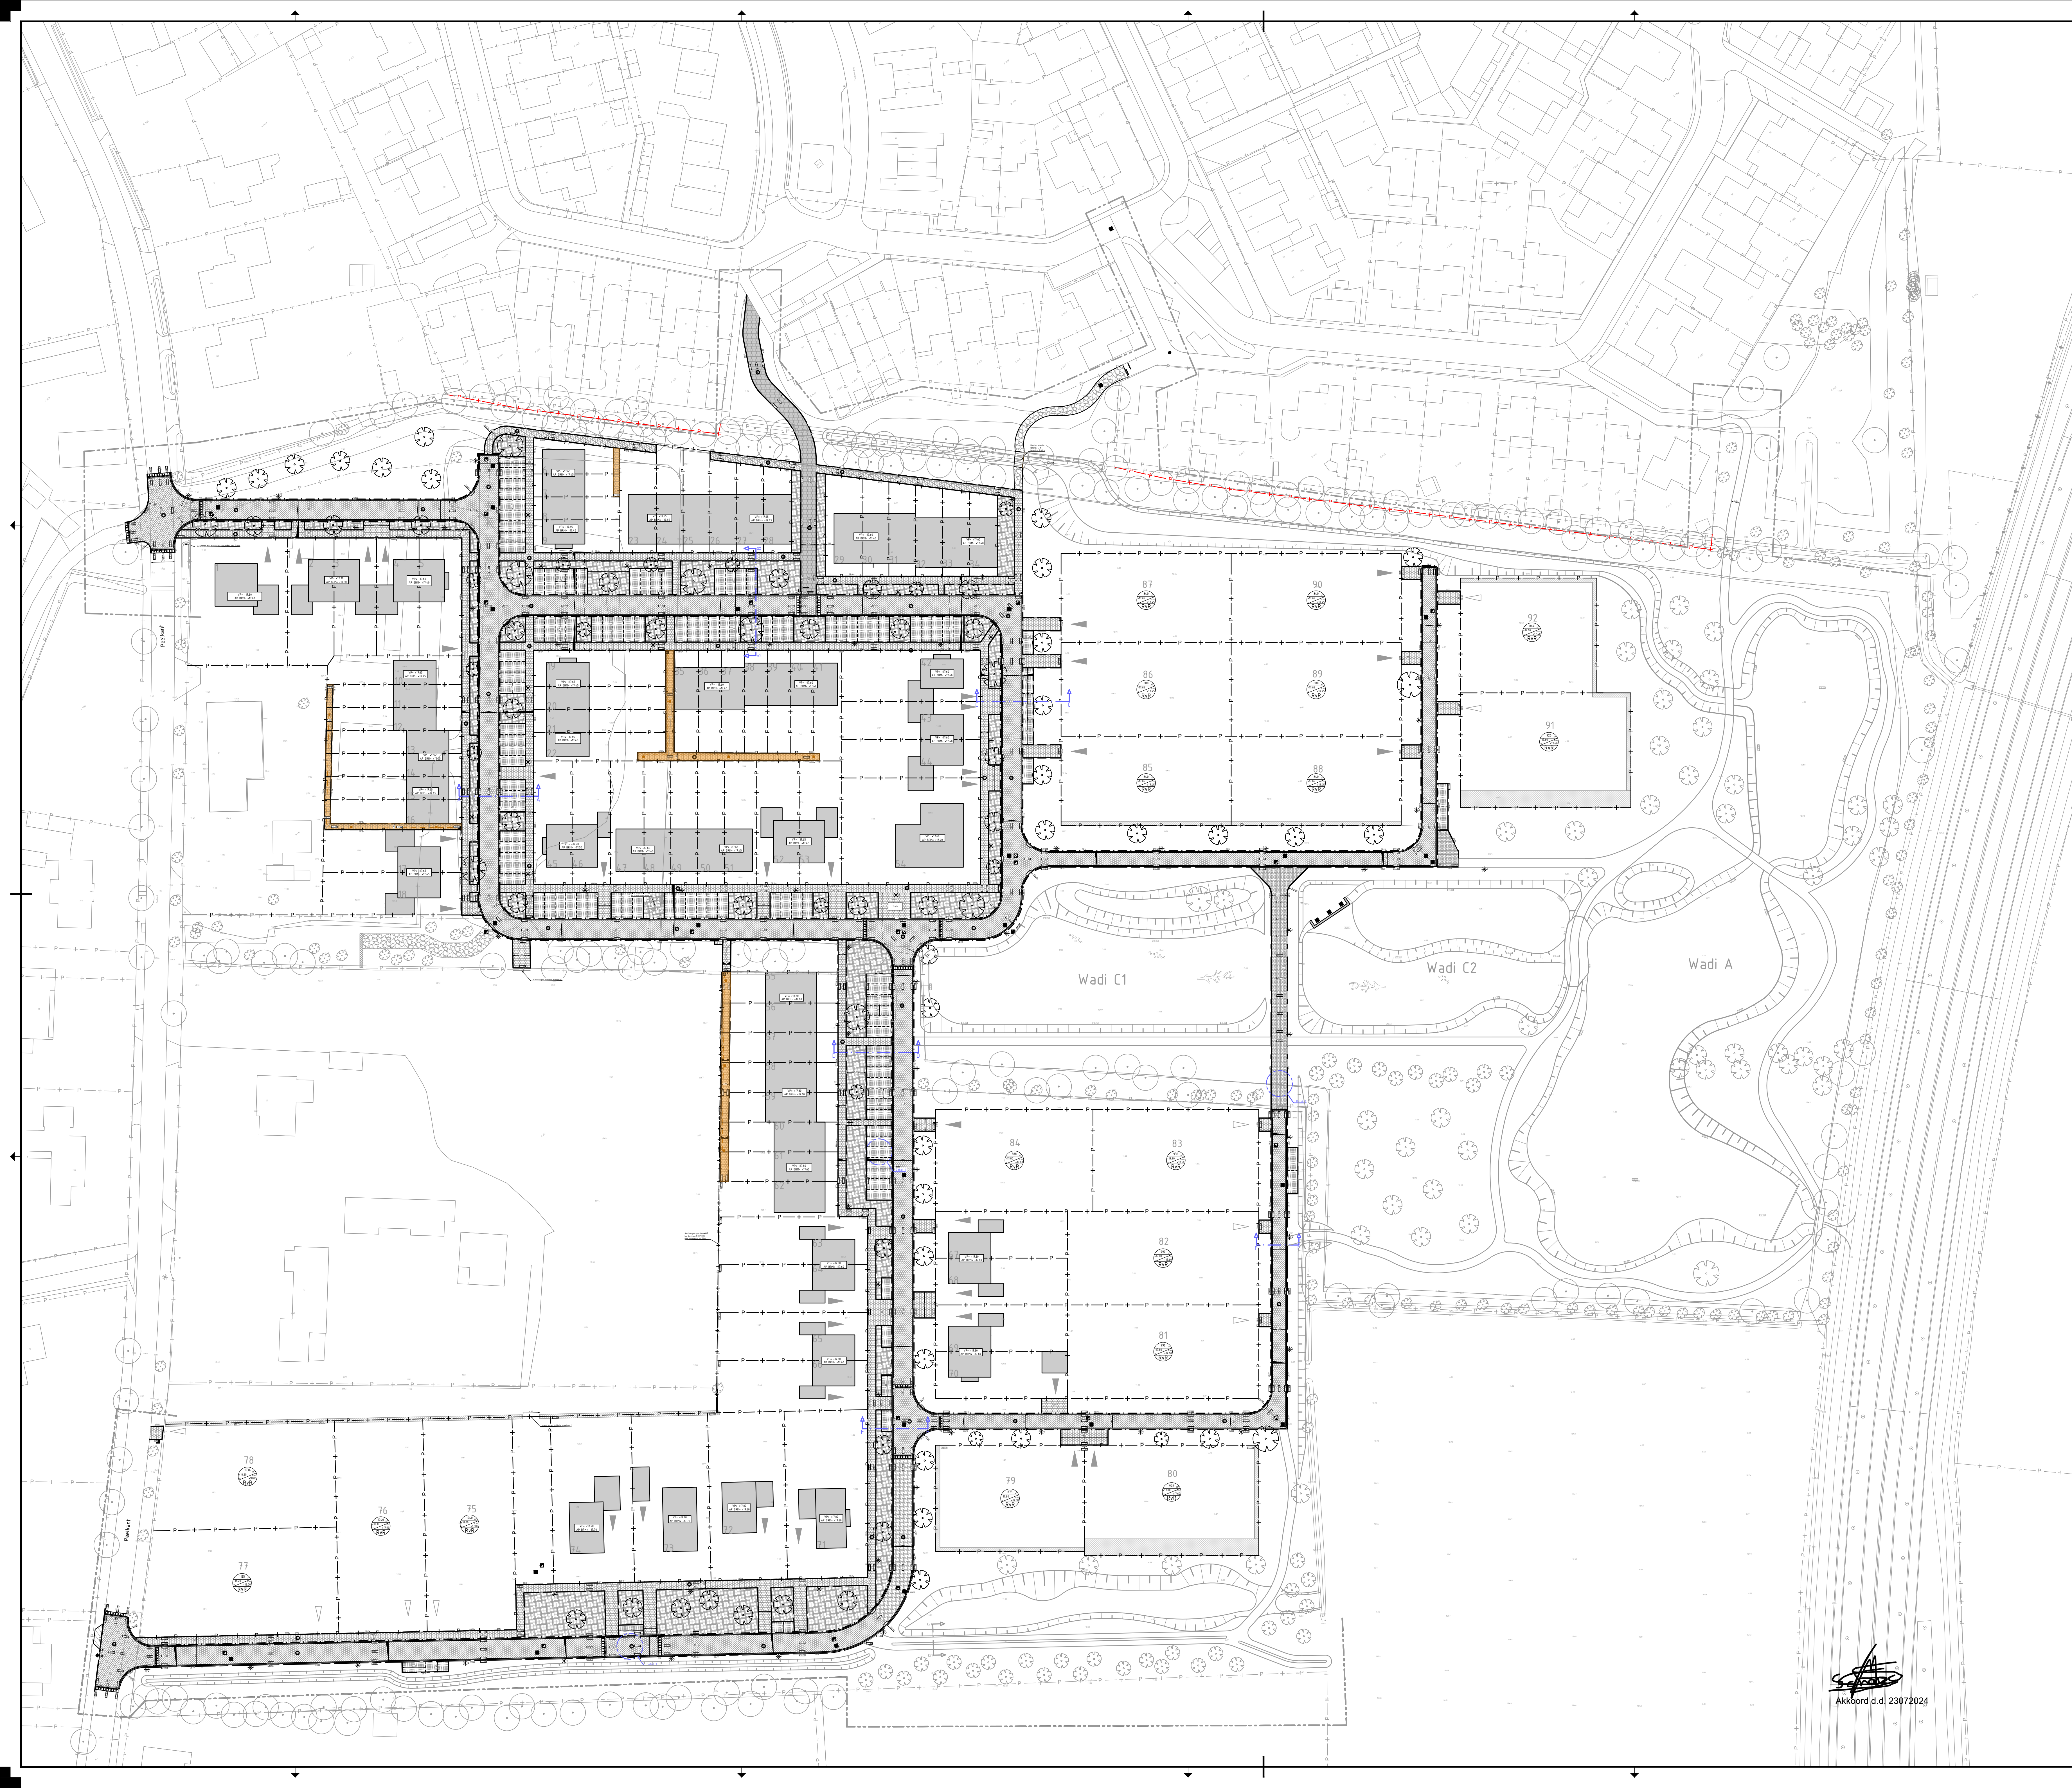

Legenda

Werkgrens

Perceelsgrens

Nieuwe perceelsgrens

Beoogde perceelsgrens

Nieuwe hoogte

Bestaande hoogte

VP: +17.80
AP BRM: +17.50

936
+17.70
RvR

Totaal oppervlakte perceel

Voorgesteld vloerpeil

Ruimte voor ruimte kavels

Inrit locale definitief

Inrit locale indicatief

Afschot

Aanbrengen opsluitband 100x200mm

Aanbrengen opsluitband 100x200mm te stellen in beton

Aanbrengen opsluitband 120x250mm te stellen in beton

Aanbrengen opsluitband 200x250mm te stellen in beton

Aanbrengen rijwielpadband 30/80x200mm

Aanbrengen geleideband 50/200x250mm te stellen in beton

Aanbrengen verloop-/eindverloop/rit/verloopband

Aanbrengen betonstraatstenen kei formaat keperverband (rijbaan) newtone heidepaars 05

Aanbrengen bss dubbelkei formaat 210x210x80mm halfsteensverband (trottoir en inritten) grijs 00

Aanbrengen bss dubbelkei formaat 210x210x80mm halfsteensverband (fietspad) newtone rood 01

Uitbreken asfalt en herstraten betonstraatstenen kei formaat blokverband

Herstraten

Aanbrengen grasbelfonklinkers Gradient (parkeer)

Aanbrengen houten vlinder

Aanbrengen DWA-pufafdekking

Aanbrengen HWA-pufafdekking

Aanbrengen straatkolk, 300x450mm

Aanbrengen combikolk, 450x450mm

Aanbrengen prefab betonnen uitstroombak

Kleuraanduiding verharding rood

Kleuraanduiding verharding grijs

Aanbrengen drempel

Aanbrengen speelvoorziening n.t.b.

Aanbrengen nutskast (door derden)

Aanbrengen fietsstus

Bestaande lichtmast

Bestaande lichtmast verplaatsen

Aanbrengen lichtmast, met enkele uithouder

Aanbrengen lichtmast, met paaltop type voor nadere informatie zie verlichtingsplan

Aanbrengen zitbank
Type nader te bepalen

Aanbrengen gaashekwerk met bovenbuis H= 1,8m

Aan te leggen door derden

Kolkaansluiting aan te leggen door derden

Straatkolk aan te leggen door derden

Ontstoppingsput PK315

Aanplanten haag

Aanbrengen teelaarde 500mm

Aanbrengen halfverharding grauwaak

Bestaande boom ingemeten

Bestaande boom niet ingemeten

Aanplanten boom
3de grootte

Legenda is niet op schaal

Schaal 1:5000

BP Peelkant Oost te St. Anthonis

Opdrachtgever: Ruimte voor Ruimte

ruimte voor ruimte

infra20

ontwerp & advies

Onderdeel: Overzicht Bovengronds WRM

Fase: Bestekstekeningen

Versie: H

Gesteld door: SvdM

Blaad: 00 van

Schaal: 1:500

Papierformaat: A0 (841.00 X 1189.00 MM)

Datum: 18-06-2024

Tekeningnaam: 051-001-BT-42-Bovengronds Woonrijp-H.dwg

Keizersveld 89
5803 AP Venray
www.infra20.nl
info@infra20.nl